


1. ETAGE

GA: 398.66 m²

Balcon
GA:3.55 m²

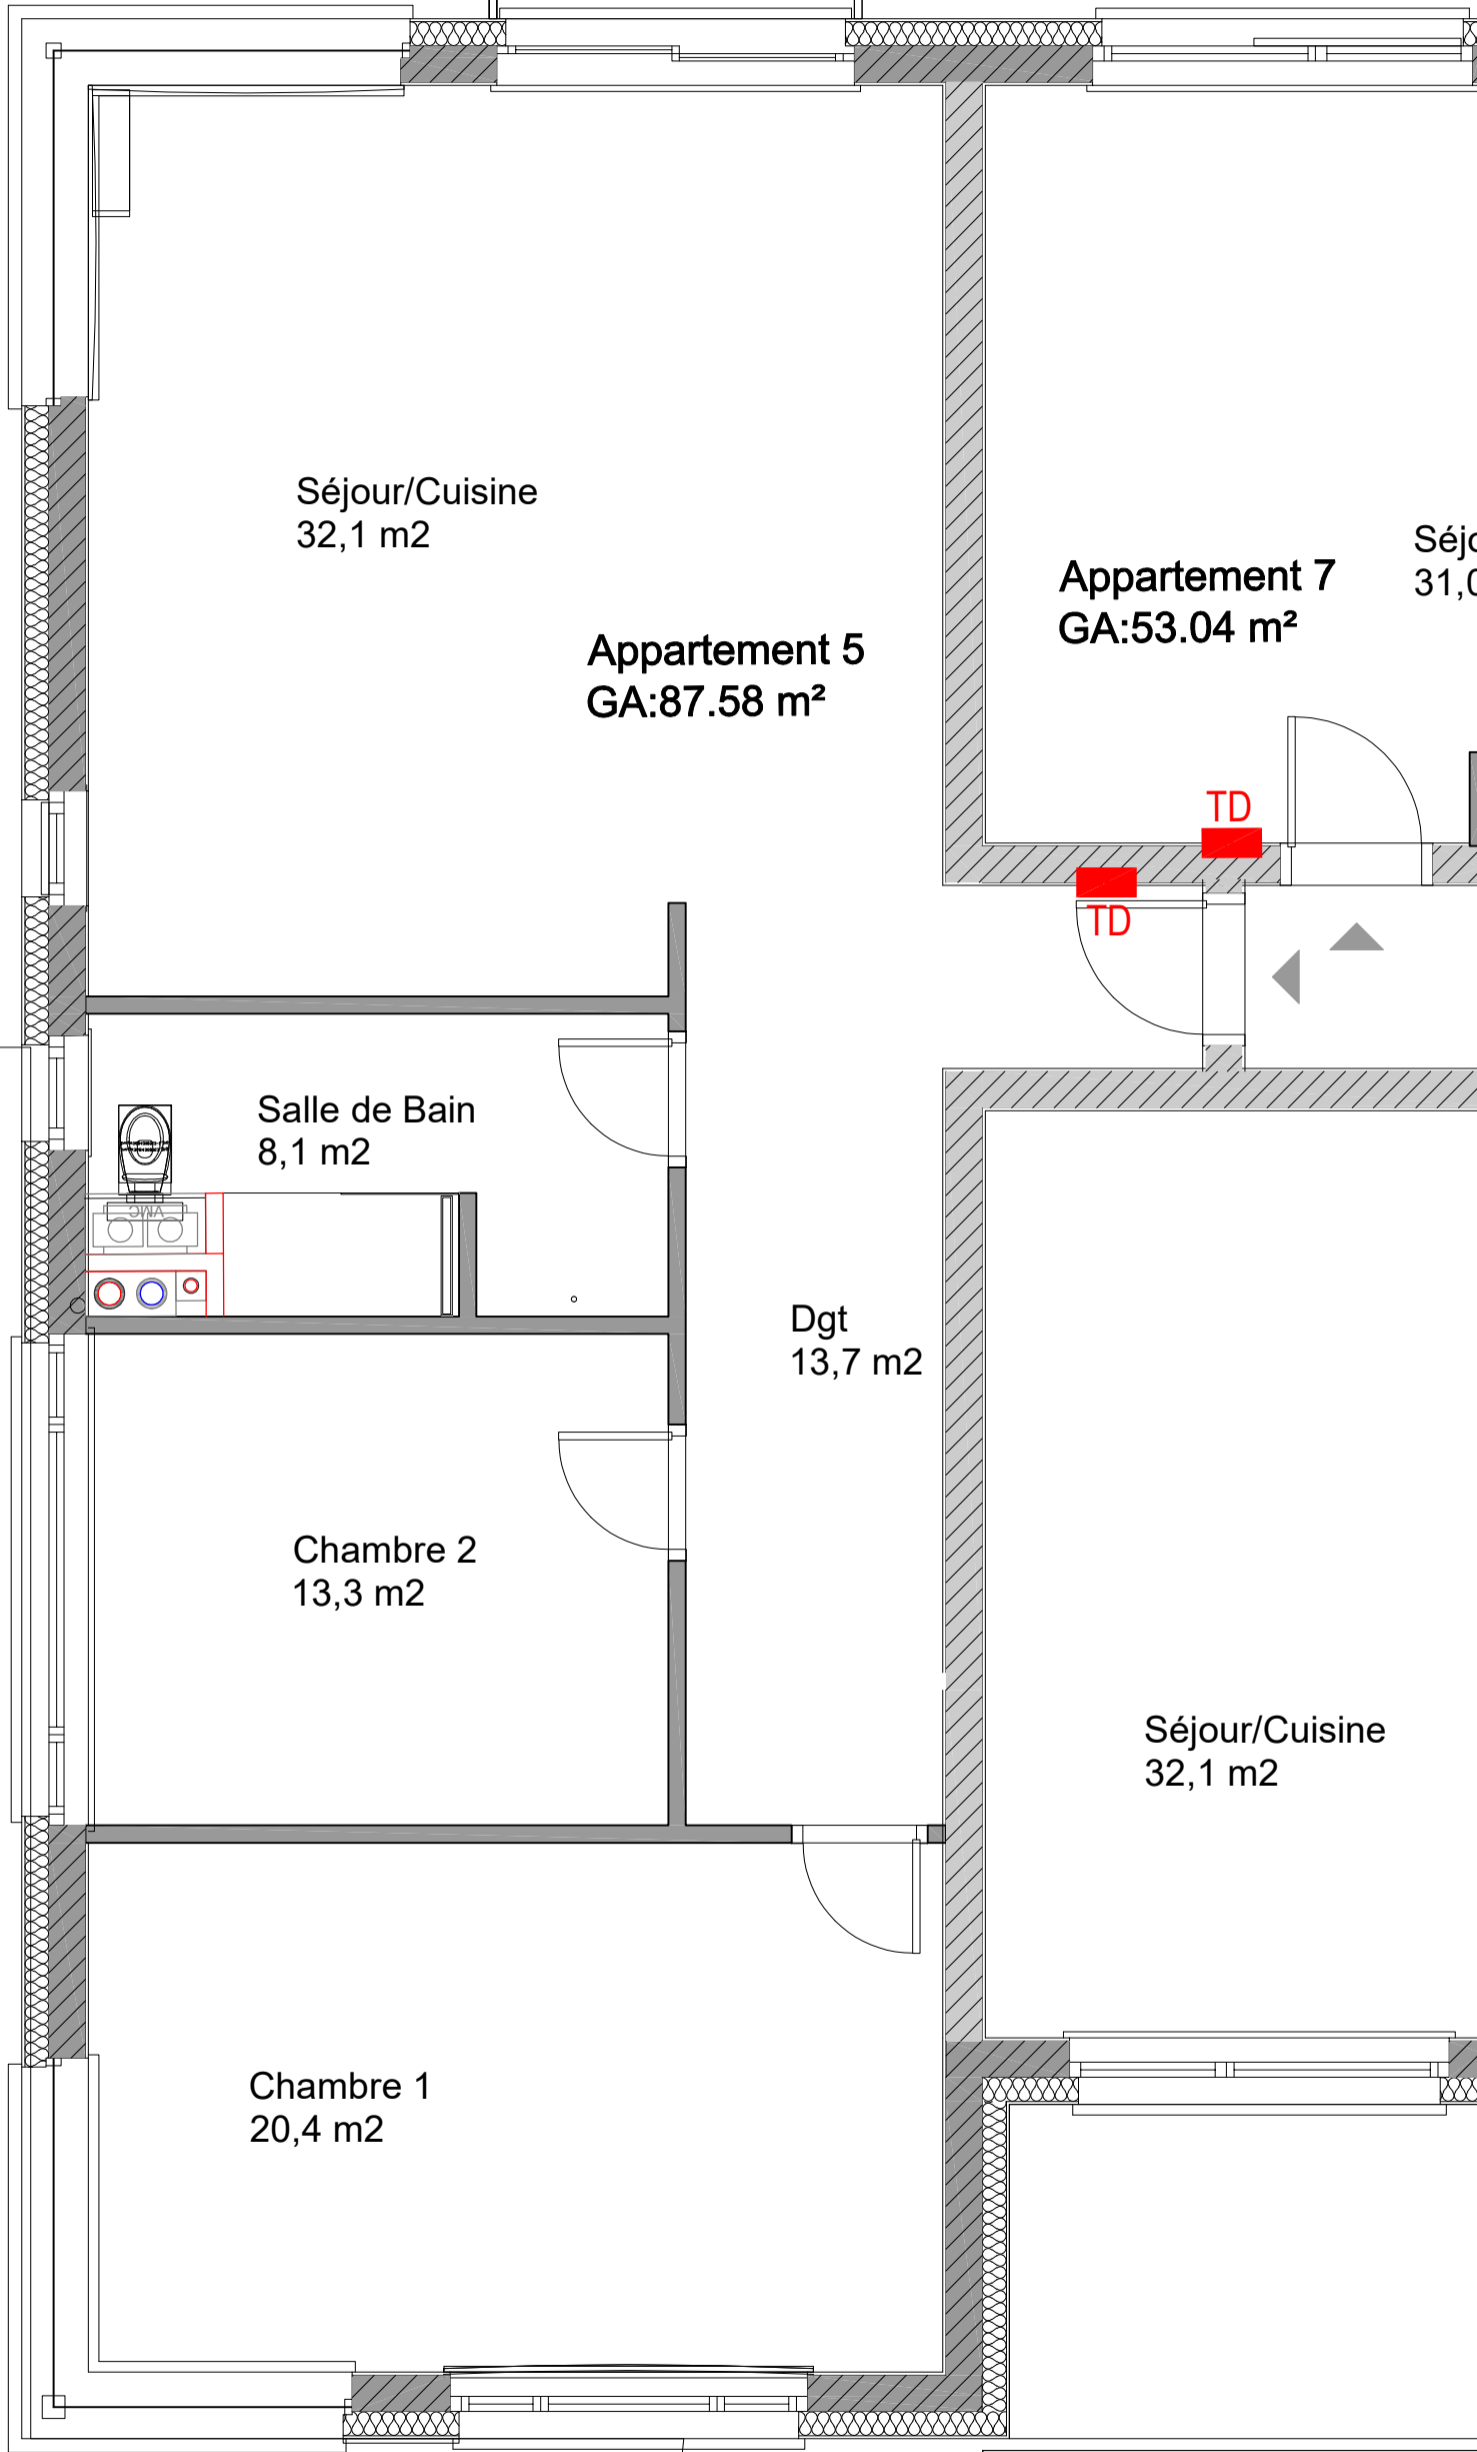

Séjour/Cuisine
32,1 m²

Appartement 5
GA:87.58 m²

Appartement 7
GA:53.04 m²

Séj
31,0

Salle de Bain
8,1 m²

Dgt
13,7 m²

Chambre 2
13,3 m²

Séjour/Cuisine
32,1 m²

Chambre 1
20,4 m²

Loggia

Index	Date	Nature de la modification	Origine	Visa
A	18/01/2021	Modification porte palière	PL	AC
-	05/10/2020	Emission du document	PL	AC

Résidence TH1

Appartement 05

Plan de cloisonnement

Emetteur du plan :



158 route de Burange
L-9429 Dudelange
Tel : +352
Fax : +362

N° PLAN

A05-TH1-CLO

DATE	EMETTEUR	ECHELLE	FORMAT
05 novembre 2020	PL	1/50	A 3
Nom de fichier			
TH1_EXE_3chd.dwg			