


Balcon
GA:3.55 m²

Terrasse
GA:7.05 m²

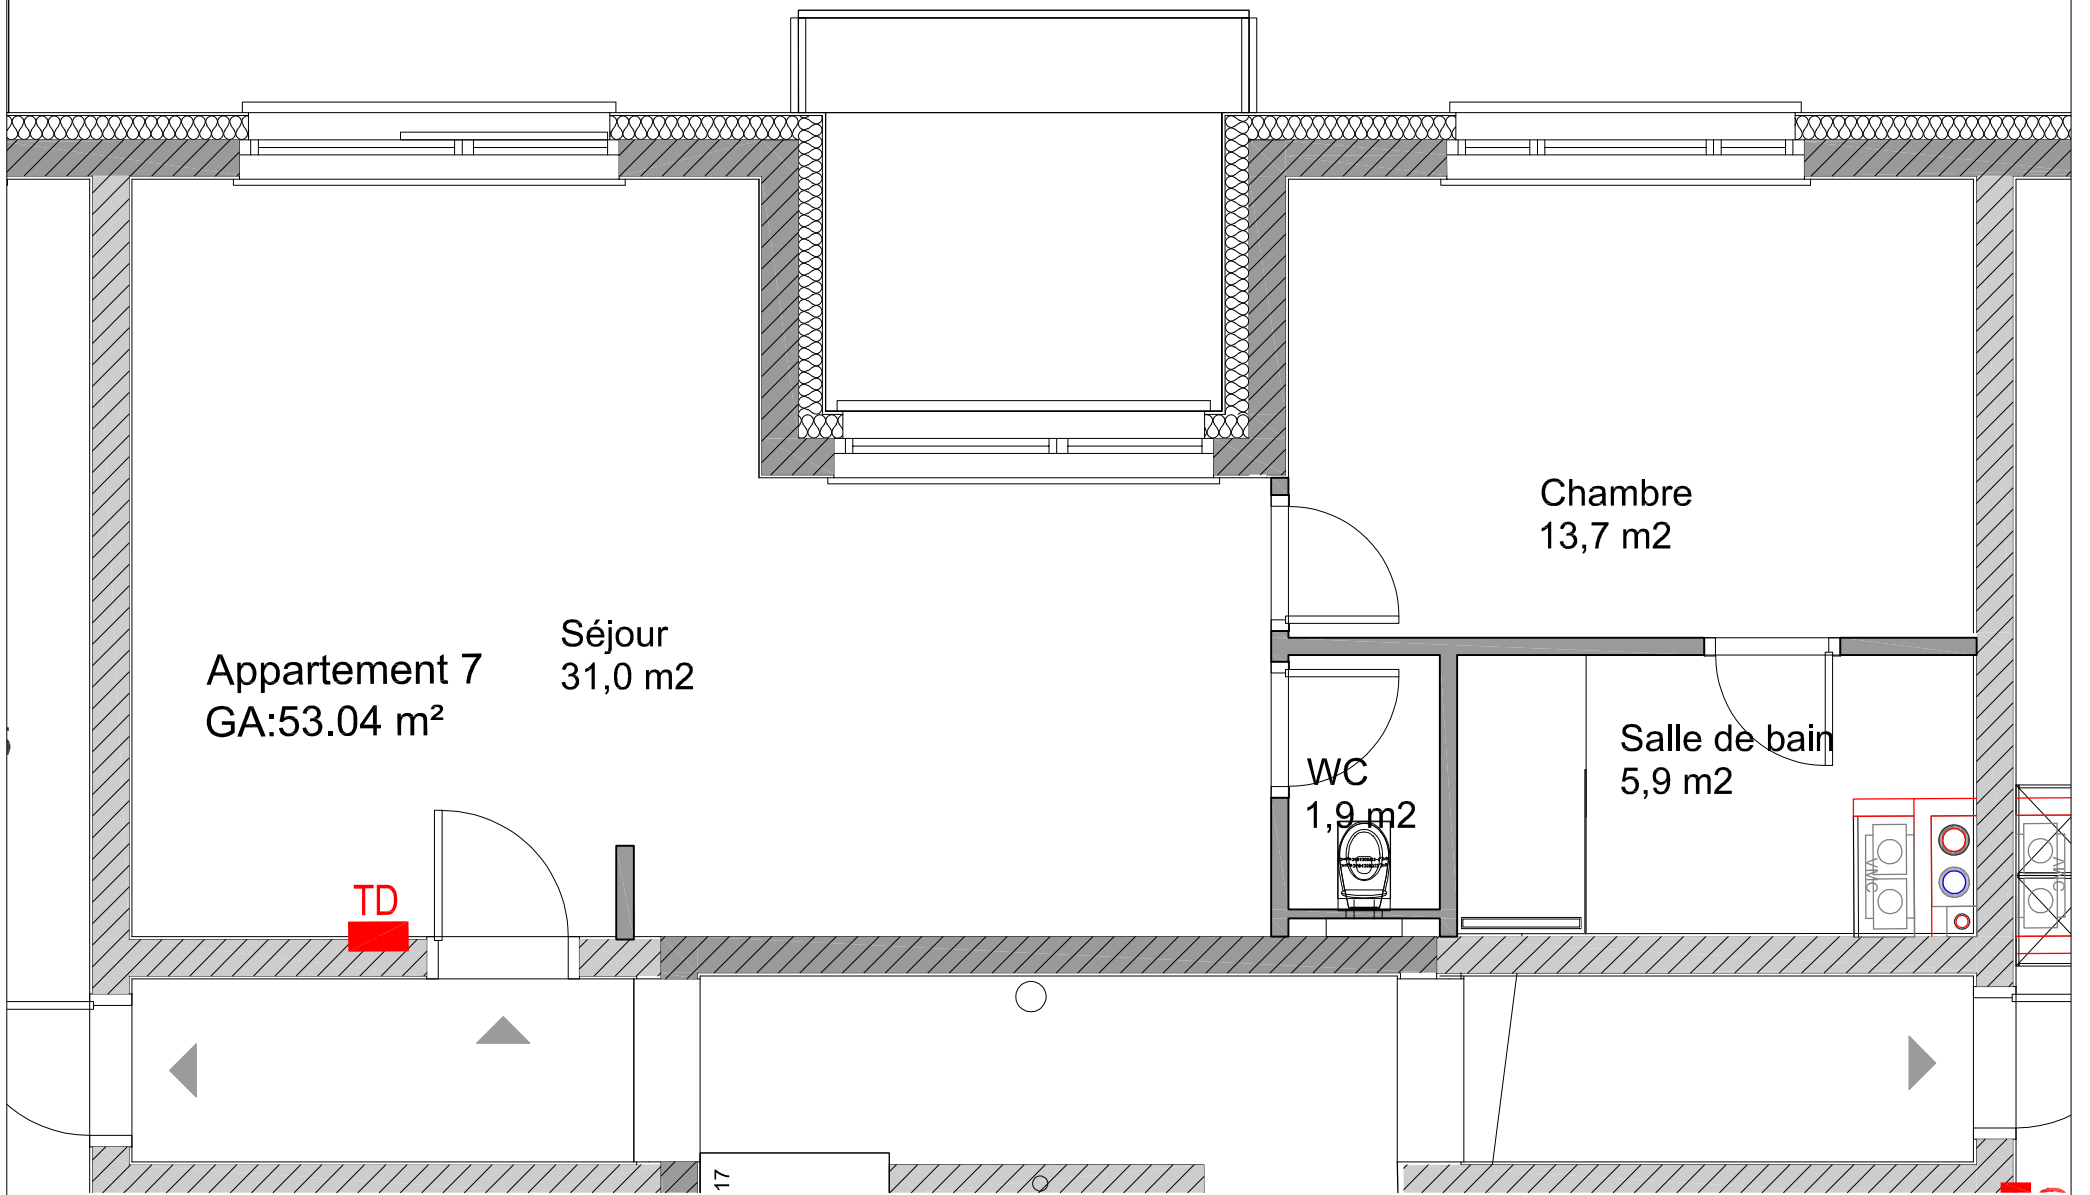

Appartement 7
GA:53.04 m²

Séjour
31,0 m²

Chambre
13,7 m²

Salle de bain
5,9 m²

WC
1,9 m²

TD

17

Indice	Date	Nature de la modification	Origine	Visa
-	05/10/2020	Emission du document	PL	AC

Indice	Date	Nature de la modification	Origine	Visa

Résidence TH1

Appartement 07

Plan de cloisonnement

Emetteur du plan :



158 route de Burange
L-3429 Dudelange
Tél : +352
Fax : +362

N° PLAN

A07-TH1-CLO

DATE	EMETTEUR	ECHELLE	FORMAT
05 novembre 2020	PL	1/50	A 3
Nom de fichier			
TH1_EXE_3chd.dwg			